

Prunus spec., StU  
45 / 50 cm, Zwiesel,  
erhaltenswert

X = Gehölze roden

2x Birke, StU 40  
cm, 45 cm extr.  
Schägwuchs

Sträucher  
2x > 2 m Höhe,  
4x 1-2 m  
3x < 1 m

Birke, StU 50 cm,  
extr. Schägwuchs

Birke, StU 80 cm,  
Schägwuchs,  
erhaltenswert

Brandwand

Plattenweg zum  
Sportplatz




Kletter-Spinne



Sportplatz

Scharmützelsee-Grundschule  
Neubau Fahrradhaus am Sportplatz

Lageplan - Bestand - Maßstab 1:100

Förderverein Scharmützelsee-Grundschule  
Zeichnung: Sven Hübner

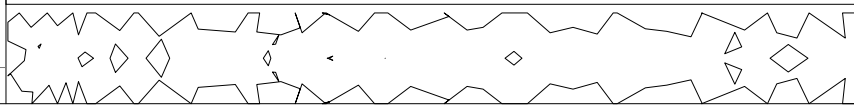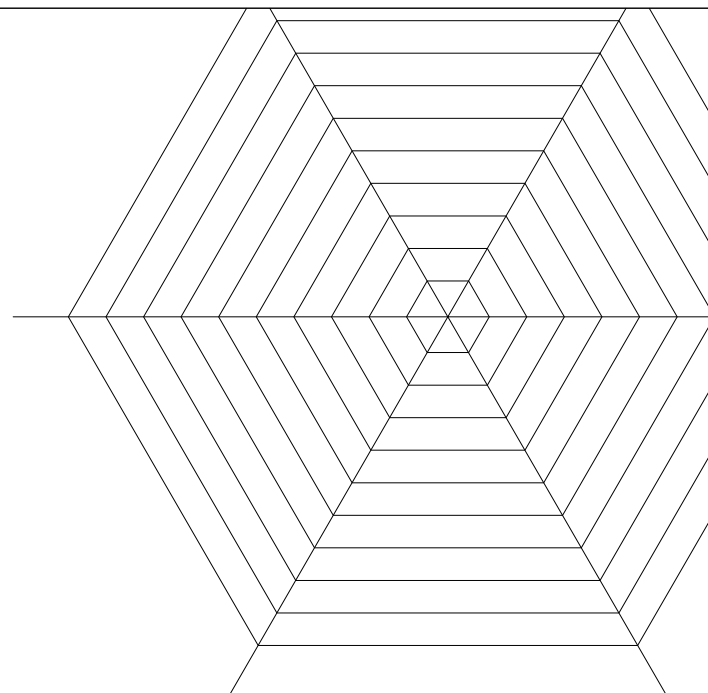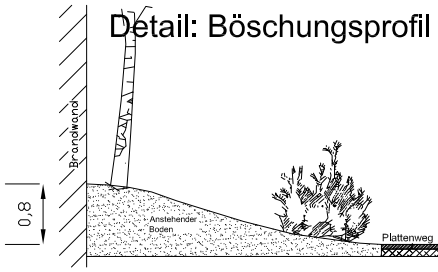

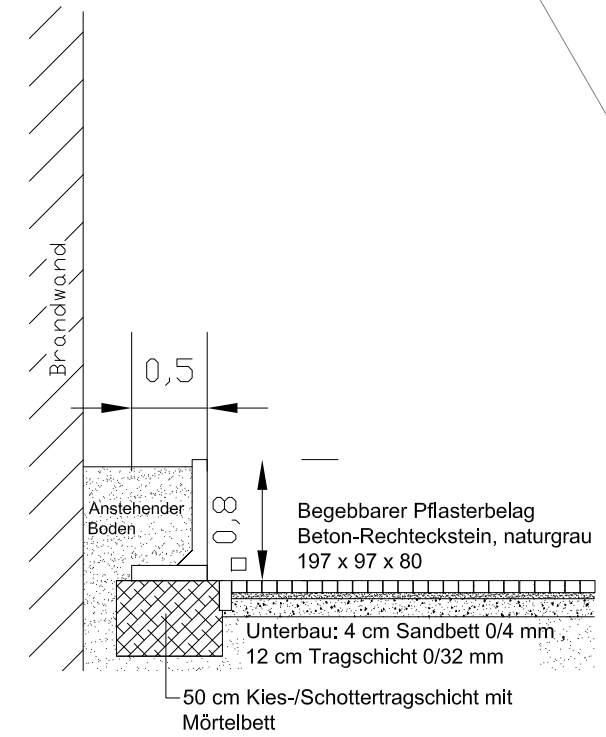
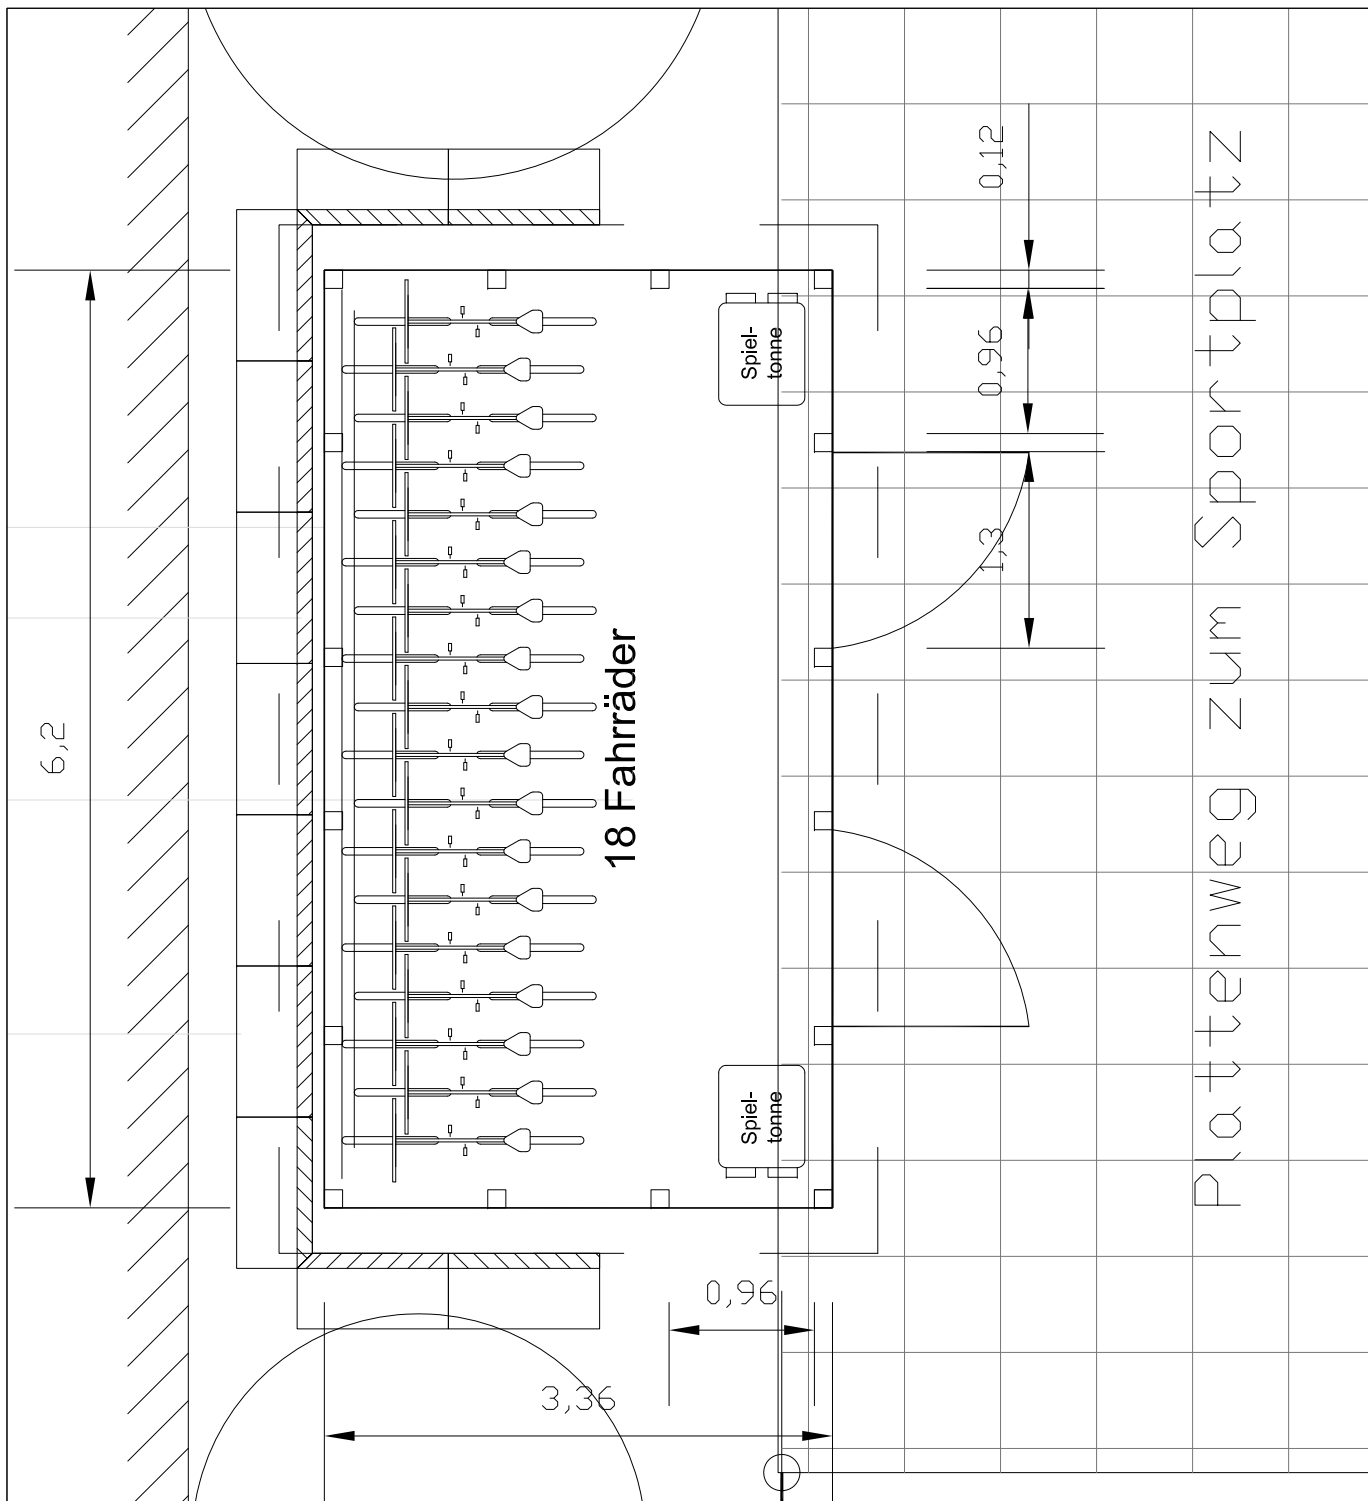


**Detail: Beton-Winkelstütze und  
Pflasterbelag Fahrradhaus**

Scharmützelsee-Grundschule  
Neubau Fahrradhaus am Sportplatz

Entwurf - Variante 1 - Maßstab 1:50

Förderverein Scharmützelsee-Grundschule  
Zeichnung: Sven Hübner

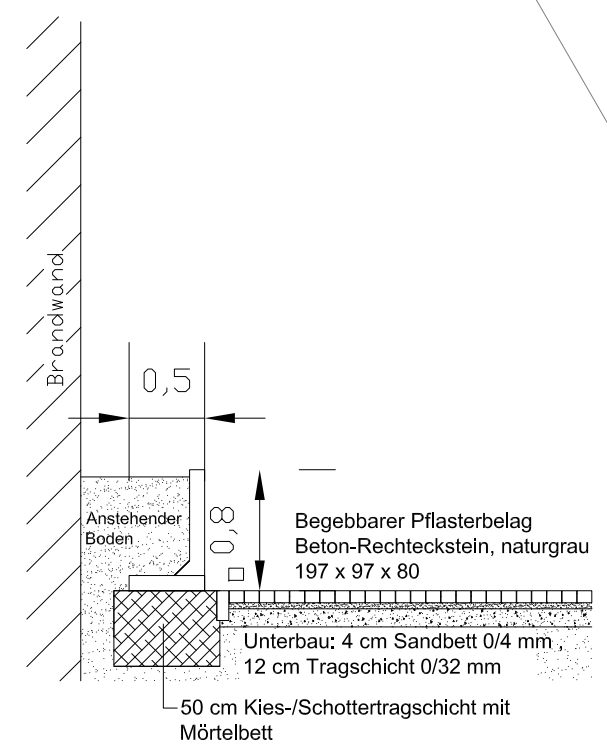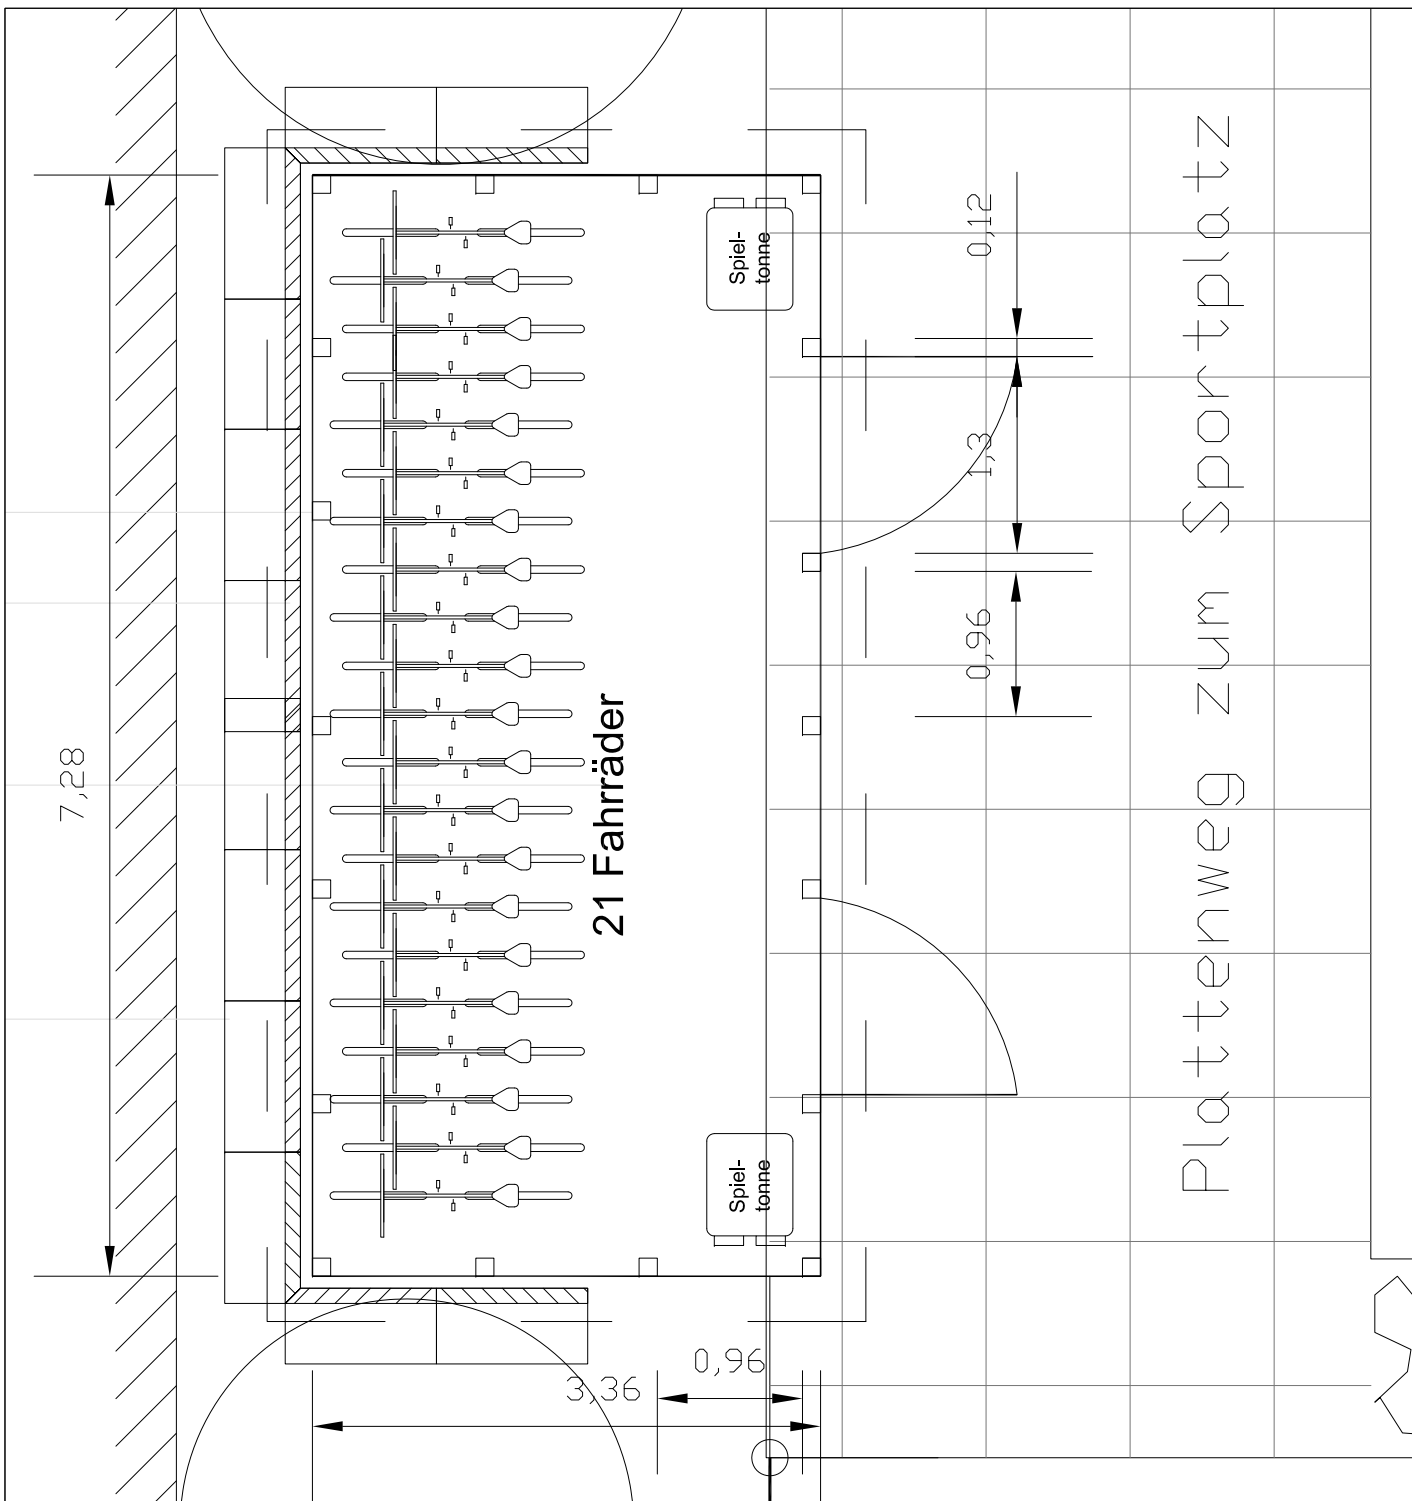

**Detail: Beton-Winkelstütze und Pflasterbelag Fahrradhaus**

Scharmützelsee-Grundschule  
 Neubau Fahrradhaus am Sportplatz

Entwurf - Variante 2 - Maßstab 1:50

Förderverein Scharmützelsee-Grundschule  
 Zeichnung: Sven Hübner